

# Amtsblatt

der Stadt Rheinberg

Amtliches Bekanntmachungsblatt

26. Jahrgang

Ausgabetag: 24.10.2012

Nr. 34

## Inhalt:

## Seite:

- Einladung zu einer Sitzung des Personal- und Organisationsausschusses des Rates der Stadt Rheinberg am 30.10.12 236 – 237
- Einladung zu einer Sitzung des Vergabeausschusses des Rates der Stadt Rheinberg am 31.10.12 238
- Bekanntmachung über die öffentliche Auslegung der 1. vereinfachten Änderung des Bebauungsplanes Nr. 22 – Heydecker Straße – in Rheinberg-Millingen 239 – 240

### Impressum:

Herausgeber:

Verantwortlich für den Inhalt:

Erscheinungsweise:

Bezug:

Kontakt:

Der Bürgermeister, 47495 Rheinberg, Kirchplatz 10 (Stadthaus)

Bürgermeister der Stadt Rheinberg

Nach Bedarf

Einzelbezug ist kostenlos bei Abholung im Stadthaus der Stadt Rheinberg, Zimmer 8 (Auskunft), und anderen Auslegestellen im Stadtgebiet möglich.

Das Amtsblatt steht im Internet unter der Adresse [www.rheinberg.de](http://www.rheinberg.de) zum kostenlosen Download zur Verfügung.

Stadtverwaltung Rheinberg, Zimmer 143,

Telefon 02843/171-131, Telefax 02843/171-480, e-mail-Adresse: [Stadtverwaltung@Rheinberg.de](mailto:Stadtverwaltung@Rheinberg.de)



Rheinberg, den 01.10.2012

### **Einladung**

zu einer Sitzung des **Personal- und Organisationsausschusses** des Rates der Stadt Rheinberg  
am Dienstag, 30. Oktober 2012, um 17:00 Uhr, im Sitzungszimmer Raum 249 des Stadthauses in  
Rheinberg

#### **I. öffentliche Sitzung**


#### **Tagesordnung**

<b>TOP</b>	<b>Betreff</b>	<b>Vorlagennum- mer</b>
1	Prüfung der Einladung und Feststellung der Beschlussfähigkeit	
2	Ausschließungsgründe gemäß § 31 GO	
3	Anerkennung der Niederschrift über die Sitzung vom 13.03.2012	
4	Fortschreibung des Frauenförderplanes der Stadt Rheinberg	
5	Ergänzung(en) der Tagesordnung	
6	Bericht über die Ausführung von Beschlüssen	
7	Anfragen, Mitteilungen, Verschiedenes	

II. nichtöffentliche Sitzung

Tagesordnung

TOP	Betreff	Vorlagennummer
8	Prüfung der Einladung und Feststellung der Beschlussfähigkeit	
9	Anerkennung der Niederschrift über die Sitzung vom 13.03.2012 sowie über die nicht-öffentliche Sondersitzung vom 26.07.2012	
10	Information durch den Personalrat	
11	Ausscheiden eines Fachbereichsleiters aus dem Dienst der Stadt Rheinberg	
12	Personalentwicklungskonzept 2012	
13	Umsetzung eines Projektberichtes	
14	Ergänzung(en) der Tagesordnung	
15	Bericht über die Ausführung von Beschlüssen	
16	Anfragen, Mitteilungen, Verschiedenes	

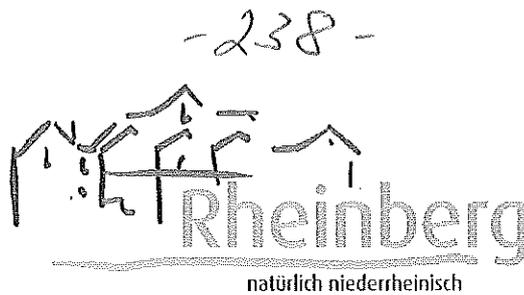

Rheinberg, den 19.10.2012

### **Einladung**

zu einer Sitzung des **Vergabeausschusses** des Rates der Stadt Rheinberg am Mittwoch, 31. Oktober 2012, um 17:00 Uhr, im Sitzungszimmer Raum 249 des Stadthauses in Rheinberg

I. öffentliche Sitzung ./.

II. nichtöffentliche Sitzung

### Tagesordnung

TOP	Betreff	Vorlagennummer
1	Prüfung der Einladung und Feststellung der Beschlussfähigkeit	
2	Ausschließungsgründe nach § 31 GO	
3	Anerkennung der Niederschrift vom 27.09.2012 - nichtöffentliche Sitzung-	
4	Erschließung des Baugebietes B-Plan Nr. 50 in Rheinberg - Neubau einer Lärmschutzwand	
5	Kanalsanierungsarbeiten (Inliner) im Stadtgebiet Rheinberg - Orsoyerberg 2. BA	
6	Alte Landstraße II/B-Plan 44 - Kompensationsmaßnahmen/Grünpflegearbeiten	
7	Beschaffung eines Rettungsbootes (RTB 2) für die Freiwillige Feuerwehr Rheinberg	
8	Berichte über die erteilten Vergaben seit der letzten Sitzung.	
9	Quartalsübersicht der erteilten Aufträge	
10	Ergänzung(en) der Tagesordnung	
11	Bericht über die Ausführung von Beschlüssen	
12	nichtöffentliche Anfragen, Mitteilungen, Verschiedenes	

## Bekanntmachung

### über die öffentliche Auslegung der 1. vereinfachten Änderung des Bebauungsplanes Nr. 22 - Heydecker Straße - in Rheinberg-Millingen

Der Rat der Stadt Rheinberg hat in seiner Sitzung am 02.10.2012 den Beschluss gefasst, den Entwurf der 1. vereinfachten Änderung des Bebauungsplanes Nr. 22 - Heydecker Straße - in Rheinberg-Millingen einschließlich der dazugehörigen Planbegründung gemäß § 3 Abs. 2 Baugesetzbuch (BauGB) öffentlich auszulegen.

Der räumliche Geltungsbereich der 1. vereinfachten Änderung des Bebauungsplanes Nr. 22 - Heydecker Straße - in Rheinberg-Millingen ist im nachstehenden Übersichtsplan dargestellt.

Gemäß § 13 Abs. 3 Baugesetzbuch wird darauf hingewiesen, dass die Bebauungsplanänderung im vereinfachten Verfahren ohne Durchführung einer Umweltprüfung nach § 2 Abs. 4 Baugesetzbuch durchgeführt wird.

Der Entwurf der 1. vereinfachten Änderung des Bebauungsplanes Nr. 22 - Heydecker Straße - in Rheinberg-Millingen mit der dazugehörigen Planbegründung liegt gemäß § 3 Abs. 2 BauGB in der Zeit

**von Montag, 05.11.2012 bis einschließlich Donnerstag, 06.12.2012**

im Stadthaus Rheinberg, Kirchplatz 10, Fachbereich Stadtentwicklung und Bauordnung, Zimmer 247, während der folgenden Dienstzeiten sowie nach vorheriger Terminabsprache unter der Tel.-Nr. 02843 - 171283 zu jedermanns Einsicht öffentlich aus:

montags – freitags	von 8.30 – 12.00 Uhr,
montags – mittwochs	von 13.00 – 16.00 Uhr und
donnerstags	von 13.00 – 17.00 Uhr.

Während der Auslegungsfrist können zum Entwurf der 1. vereinfachten Änderung des Bebauungsplanes Nr. 22 Stellungnahmen schriftlich eingereicht oder mündlich zur Niederschrift gegeben werden. Nicht fristgerecht abgegebene Stellungnahmen können bei der Beschlussfassung über den Bebauungsplan unberücksichtigt bleiben. Ein Antrag auf ein Normenkontrollverfahren nach Rechtskraft des Bebauungsplans gemäß § 47 Verwaltungsgerichtsordnung ist unzulässig, soweit mit ihm Einwendungen geltend gemacht werden sollen, die vom Antragsteller bzw. der Antragstellerin im Rahmen der Auslegung nicht oder verspätet geltend gemacht wurden, aber hätten geltend gemacht werden können.

#### **Bekanntmachungsanordnung:**

Der vorstehende Beschluss wird hiermit öffentlich bekannt gemacht.

Die Bekanntmachung erfolgt gemäß § 3 Abs. 2 Baugesetzbuch vom 23.09.2004 (BGBl. I S. 2414), des § 52 Abs. 3 der Gemeindeordnung für das Land Nordrhein- Westfalen vom 14.07.1994 (GV. NRW. S. 666), der Verordnung über die öffentliche Bekanntmachung von kommunalem Ortsrecht (BekanntmVO) vom 26.08.1999 (GV NRW 1981 S. 516) und des § 15 der Hauptsatzung der Stadt Rheinberg vom 14.10.2004 in den jeweils zurzeit geltenden Fassungen.


Rheinberg, den 24.10.2012

Stadt Rheinberg  
Der Bürgermeister  
In Vertretung



Paus  
I. Beigeordneter

# Übersichtsplan zum Geltungsbereich der 1. vereinfachten Änderung des Bebauungsplanes Nr. 22 - Heydecker Straße - in Rheinberg-Millingen

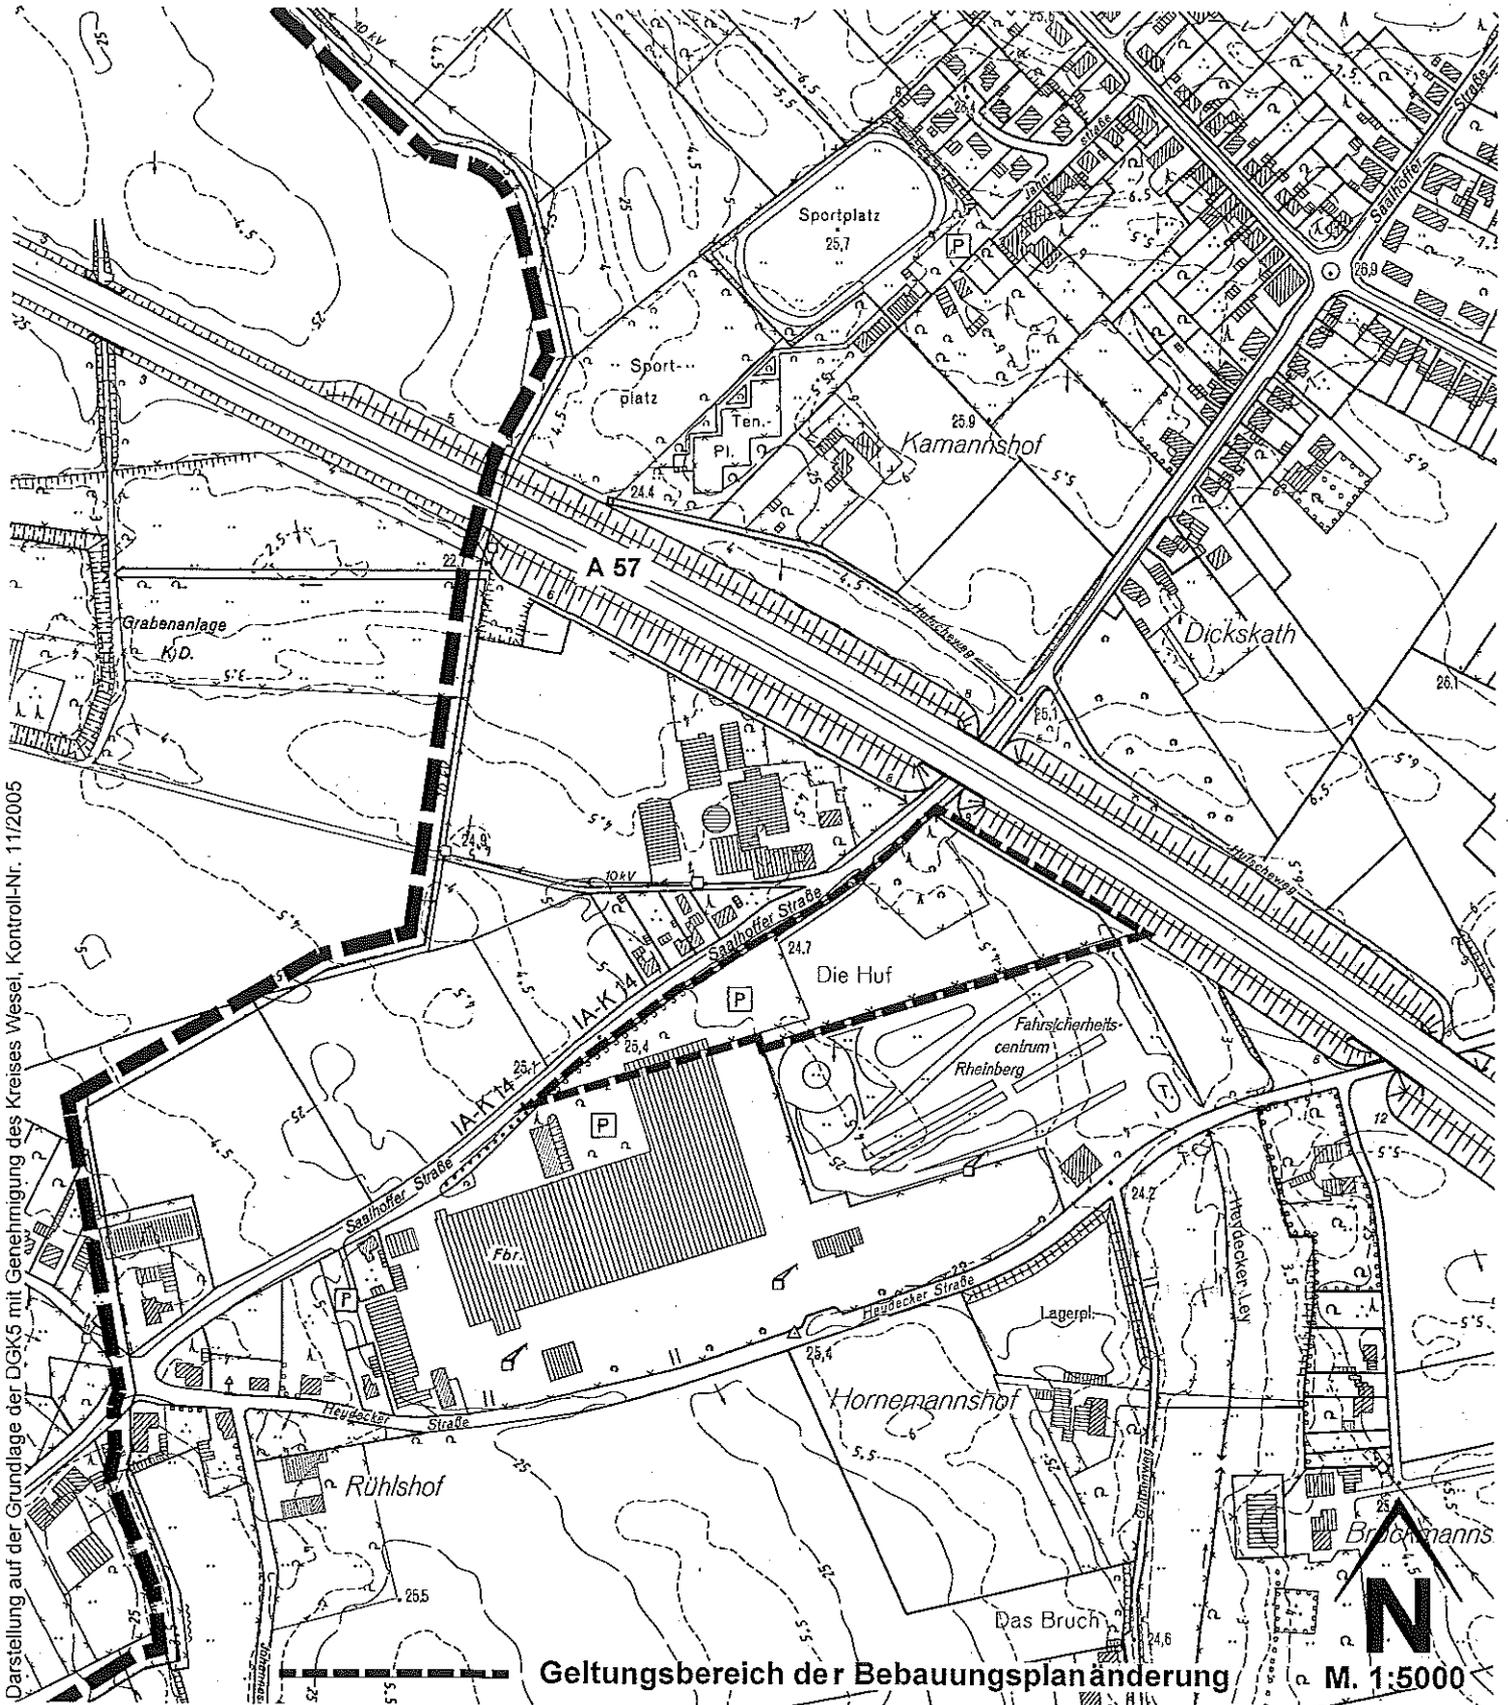

Darstellung auf der Grundlage der DGKS mit Genehmigung des Kreises Wesel, Kontroll-Nr. 11/2005

Geltungsbereich der Bebauungsplanänderung

M. 1:5000