



AMTSBLATT DER STADT DINSLAKEN

Amtliches Verkündungsblatt

7. Jahrgang

Dinslaken, 25.04.2014

Nr. 11

S. 1 - 4

Inhaltsverzeichnis

- **Bebauungsplan Nr. 303.03
(Bereich Zeche Lohberg - Wohncluster)
Bekanntmachung der Einleitung des Aufstellungsbeschlusses gemäß §§ 1
und 2 Baugesetzbuch
hier: Berichtigung der Bekanntmachung vom 14.04.2014 - Amtsblatt Nr. 9**
- **Bebauungsplan Nr. 303.03
(Bereich Zeche Lohberg - Wohncluster)
hier: Beteiligung der Öffentlichkeit an der Bauleitplanung gemäß § 3 (1) Bau-
gesetzbuch und Unterrichtung der Einwohner gemäß § 23 Gemeindeordnung
NRW**

Bekanntmachung der Stadt Dinslaken

Bebauungsplan Nr. 303.03

(Bereich Zeche Lohberg / Wohncluster))

Bekanntmachung der Einleitung des Aufstellungsbeschlusses gemäß §§ 1 und 2 Baugesetzbuch


hier: Berichtigung der Bekanntmachung vom 14.04.2014 - Amtsblatt Nr. 9

Die Bekanntmachung vom 14.04.2014 enthält einen Fehler.

Es wurde eine falsche (überholte) Planbereichsskizze bekannt gemacht.
Die richtige Skizze wird mit dieser Bekanntmachung veröffentlicht.

Dinslaken, 22.04.2014

gez. Dr. Michael Heidinger
Bürgermeister

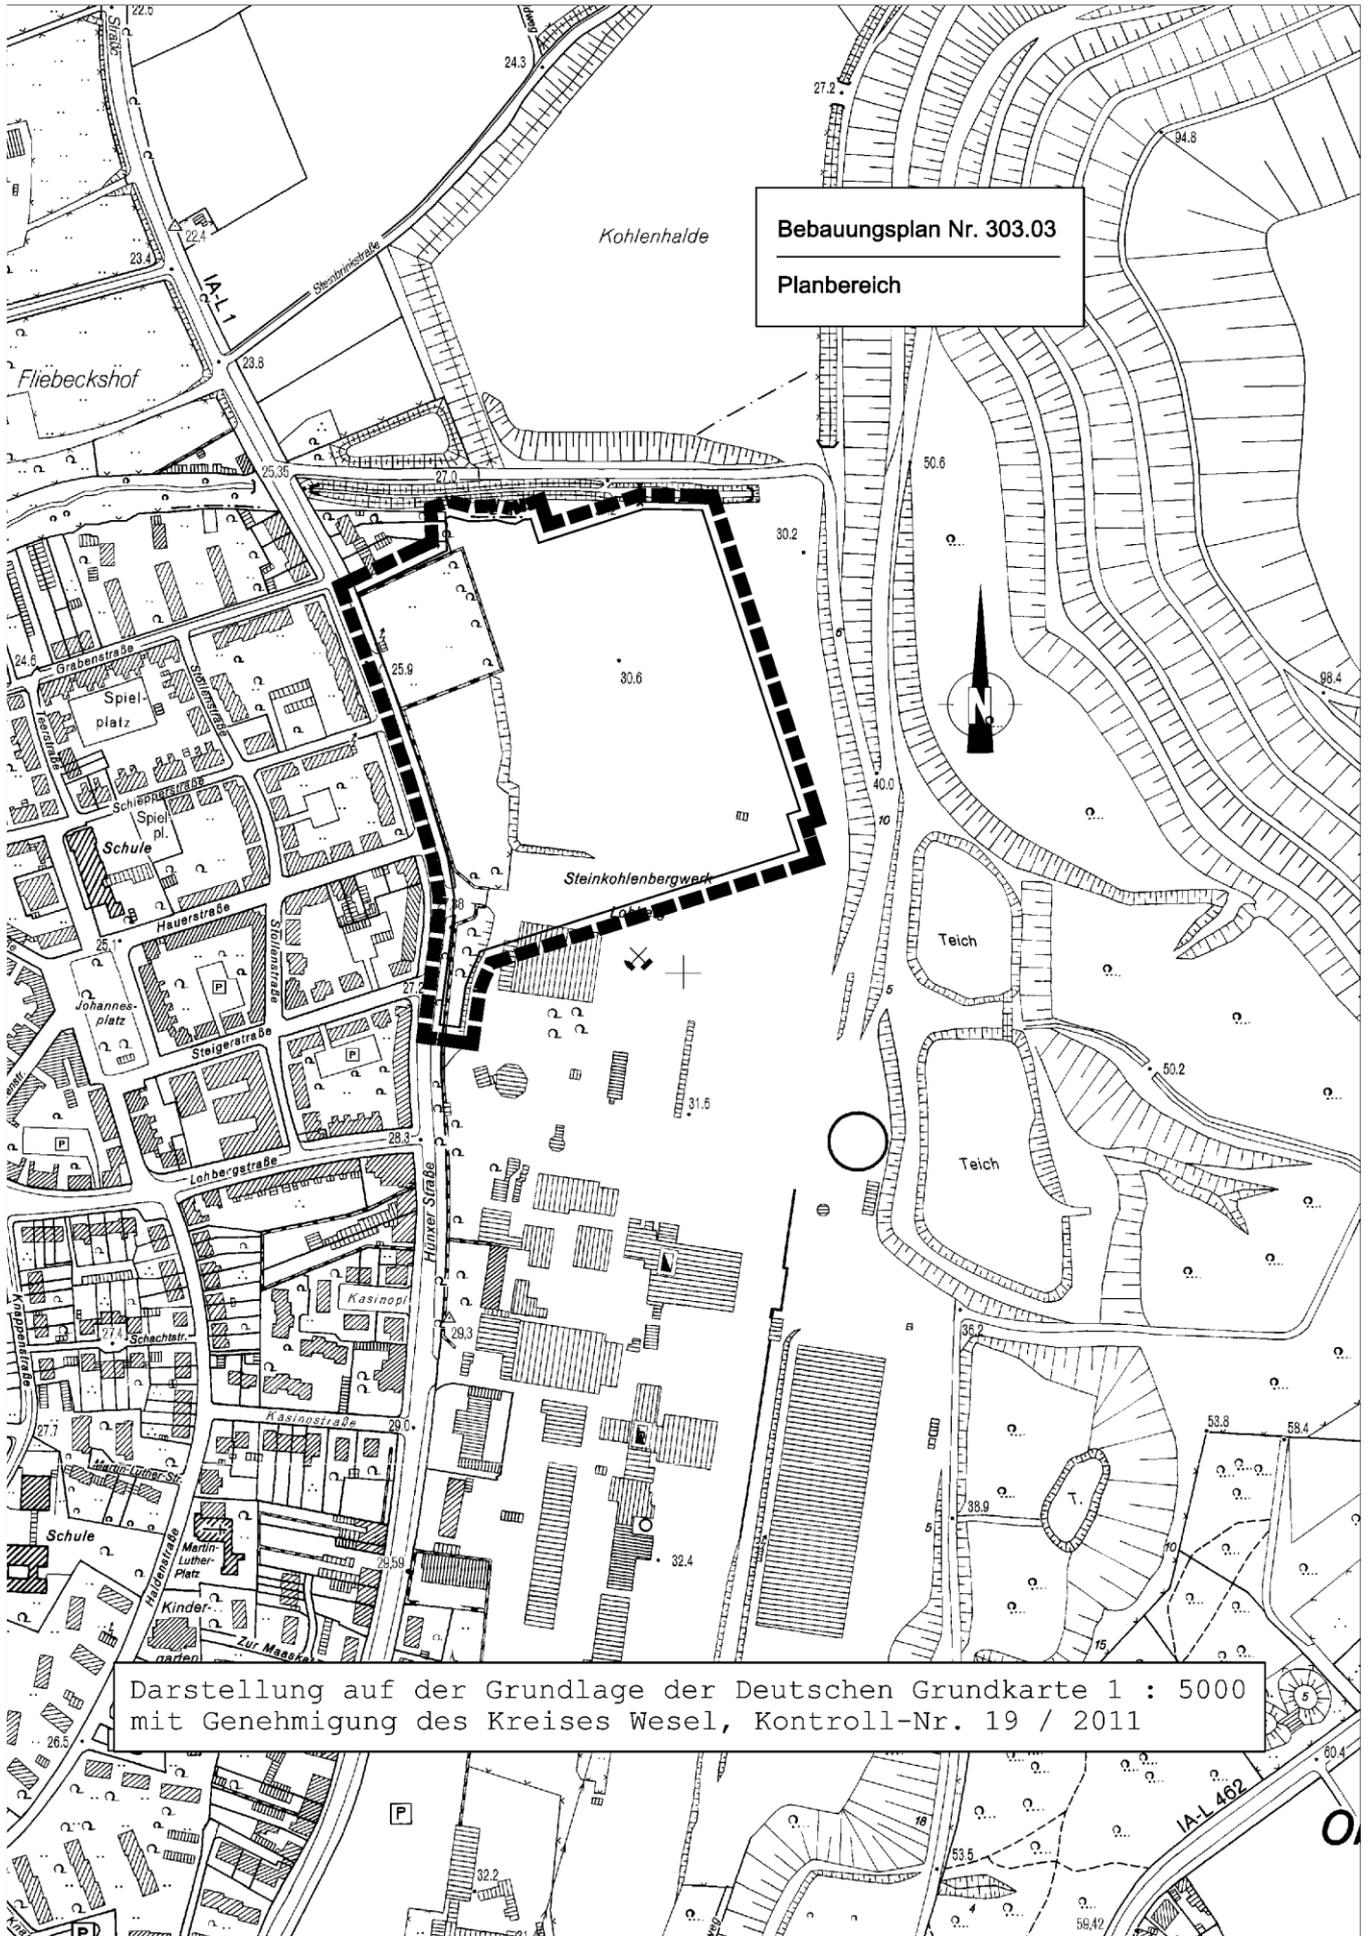

Bebauungsplan Nr. 303.03
Planbereich

Darstellung auf der Grundlage der Deutschen Grundkarte 1 : 5000
mit Genehmigung des Kreises Wesel, Kontroll-Nr. 19 / 2011

Bekanntmachung der Stadt Dinslaken

Beteiligung der Öffentlichkeit an der Bauleitplanung gemäß § 3 (1) Baugesetzbuch und Unterrichtung der Einwohner gemäß § 23 Gemeindeordnung NRW

Am Donnerstag, 08.05.2014 - 18.00 Uhr - wird im Saal des Ledigenheims in Dinslaken-Lohberg der nachstehend aufgeführte Planentwurf vorgestellt:

Bebauungsplan Nr. 303.03 (Bereich Zeche Lohberg – Wohncluster)


Ziele und Zwecke der Planung gehen aus den Unterlagen, die ab 17.30 Uhr am angegebenen Tag eingesehen werden können, hervor. Sie werden erläutert. Es besteht anschließend Gelegenheit, sich zu dem Planentwurf zu Protokoll zu äußern.

Der Bereich des Planentwurfs ist aus der nachfolgenden Skizze ersichtlich.

Dinslaken, 24.04.2014

Im Auftrag

gez. Bernd Schroer
Geschäftsbereichsleiter
Steuerung, Verwaltungsmanagement

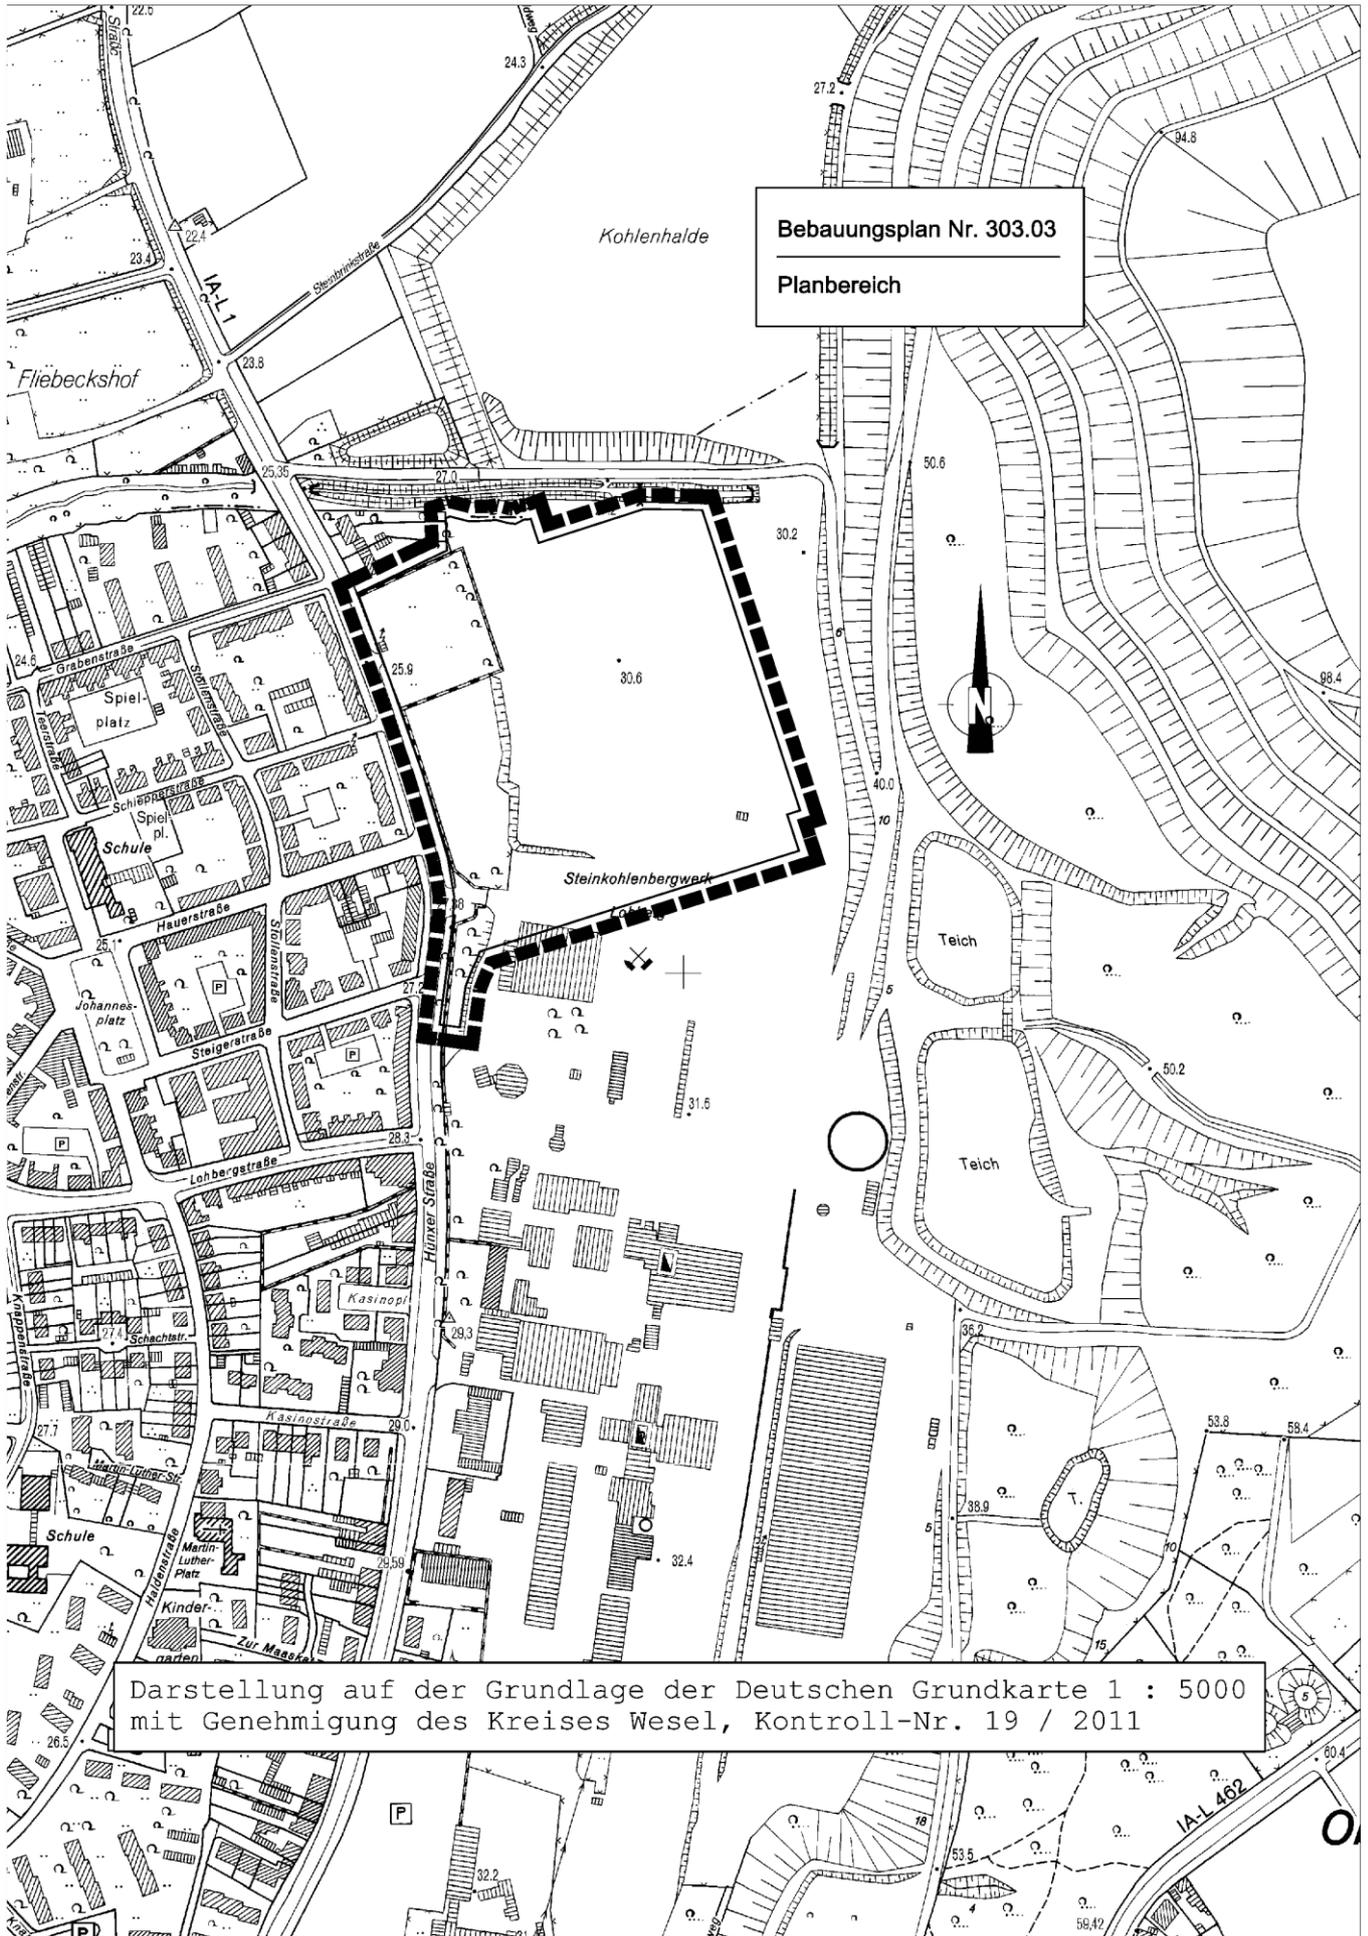

Bebauungsplan Nr. 303.03
Planbereich

Darstellung auf der Grundlage der Deutschen Grundkarte 1 : 5000
mit Genehmigung des Kreises Wesel, Kontroll-Nr. 19 / 2011