

Amtsblatt

der Stadt Rheinberg

Amtliches Bekanntmachungsblatt

32. Jahrgang

Ausgabetag: 05.12.2018

Nr. 41

<u>Inhalt:</u>	<u>Seite:</u>
- Bekanntmachung zur Sitzung des Rates der Stadt Rheinberg am 11.12.2018	254 – 256
- Bekanntmachung über die frühzeitige Beteiligung der Öffentlichkeit zur 2. Änderung des Bebauungsplanes Nr. 2 – Kapellenfeld – in Ossenberg	257 – 258
- Öffentliche Ausschreibung auf Grundlage der VOB betr. Ausbau Dachgeschoss Amplonius-Gymnasium in Rheinberg – Elektroinstallationsarbeiten, Vergabe-Nr. 598/2018	259
- Öffentliche Ausschreibung auf Grundlage der VOB betr. Pflege von Sportrasenflächen im Stadtgebiet, Vergabe-Nr. 606/2018	259

Impressum:

Herausgeber:

Verantwortlich für den Inhalt:

Erscheinungsweise:

Bezug:

Kontakt:

Der Bürgermeister, 47495 Rheinberg, Kirchplatz 10 (Stadthaus)

Bürgermeister der Stadt Rheinberg

Nach Bedarf

Einzelbezug ist kostenlos bei Abholung im Stadthaus der Stadt Rheinberg, Zimmer 8 (Auskunft), und anderen Auslegestellen im Stadtgebiet möglich.

Das Amtsblatt steht im Internet unter der Adresse www.rheinberg.de zum kostenlosen Download zur Verfügung.

Stadtverwaltung Rheinberg, Zimmer 123,

Telefon 02843/171-131, Telefax 02843/171-480, e-mail-Adresse: Stadtverwaltung@Rheinberg.de



BEKANNTMACHUNG

zur Sitzung des Rates der Stadt Rheinberg am Dienstag, 11.12.2018, 17:00 Uhr
in der Stadthalle des Stadthauses in Rheinberg

Tagesordnung

Öffentliche Sitzung

1. Prüfung der Einladung und Feststellung der Beschlussfähigkeit
2. Ausschließungsgründe gemäß § 31 GO
3. Anerkennung der Niederschrift über die öffentliche Sitzung vom 30.10.2018
4. Fragestunde der Einwohner gemäß Geschäftsordnung
5. Einbringung des Entwurfes der Haushaltssatzung 2019 mit Anlagen
6. Genehmigung der Empfehlungen des Bau- und Planungsausschusses vom 14.11.2018
Berichterstattung: Herr Weisser
- 6.1 Bebauungsplan Nr. 33 - Xantener Straße - 1. Änderung in Rheinberg
- 2. Verlängerung der Veränderungssperre
- 6.2 Aktualisierung der Friedhofsgebührensatzung
7. Genehmigung der Empfehlungen des Rechnungsprüfungsausschusses vom 20.11.2018
Berichterstattung: Frau Hausmann-Radau
- 7.1 Verzicht auf den Gesamtabschluss 2017
- 7.2 Prüfung des Jahresabschlusses 2017
8. Genehmigung der Empfehlungen des Jugendhilfeausschusses vom 21.11.2018
Berichterstattung: Herr Kung
- 8.1 Änderung der Richtlinien der Stadt Rheinberg über die Förderung von Kindern in der Kindertagespflege
- 8.2 Trägerentscheidung Kindertageseinrichtung Akazienstraße
9. Genehmigung der Empfehlungen des Haupt- und Finanzausschusses vom 27.11.2018
Berichterstattung: Herr Tatzel
- 9.1 Personalentwicklungskonzept
- 9.2 Gleichstellungsplan
- 9.3 Abwassergebühren 2019
- 2. Satzung zur Änderung der Gebührensatzung vom 15.12.2016 zur Entwässerungssatzung der Stadt Rheinberg
- 9.4 Abfallgebühren 2019
- 19. Satzung zur Änderung der Gebührensatzung vom 18.12.1997 zur Satzung über die Abfallentsorgung der Stadt Rheinberg

- 9.5 Straßenreinigungsgebühren 2019
- 26. Satzung zur Änderung der Gebührensatzung vom 20.12.1982 zur Satzung der Stadt Rheinberg über die Straßenreinigung
- 9.6 Satzung über die Festsetzung des Hebesatzes der Stadt Rheinberg für die Gewerbesteuer für das Jahr 2019 (Hebesatzsatzung 2019)
- 9.7 Neufassung der Verordnung über das Offenhalten von Verkaufsstellen aus besonderem Anlass (ab dem 01.01.2019)
10. Genehmigung der Empfehlungen des Betriebsausschusses vom 05.12.2018
Berichterstattung: Herr van Wesel
- 10.1 Wirtschaftsplan des DienstleistungsBetrieb Stadt Rheinberg 2019
- 10.2 Änderung der Abfallentsorgungssatzung der Stadt Rheinberg
11. Umbesetzung von Ausschüssen
12. Grafschaft Moers Siedlungs- und Wohnungsbau GmbH;
hier: Neufassung des Gesellschaftsvertrages
13. Genehmigung eines überplanmäßigen Aufwandes
Hier: Produkt 16.01.03 – Krankenhausumlage – Sachkonto 53910000 -Sonstige Transferaufwendungen –
14. Ermächtigungsübertragungen von 2018 nach 2019 gemäß § 22 GemHVO
15. Überörtliche Prüfung der OGS-Landeszuweisungen durch die GPA NRW
16. Sicherstellung der Weihnachtsbeleuchtung in den Ortsteilen Rheinberg, Orsoy und Ossenberg
hier: Antrag der Rheinberger Werbegemeinschaft e.V. vom 23.11.2018
17. Errichtung einer 3-fach Turnhalle
18. Beiträge nach § 8 Kommunalabgabengesetz Nordrhein-Westfalen (KAG NRW);
hier: Gemeinsame Resolution der Fraktionen von CDU, SPD, Bündnis 90/Die Grünen, FDP und Die Linke
19. Ergänzung(en) der Tagesordnung
20. Bericht über die Ausführung von Beschlüssen
21. Anfragen, Mitteilungen, Verschiedenes

Nichtöffentliche Sitzung

22. Prüfung der Einladung und Feststellung der Beschlussfähigkeit
23. Ausschließungsgründe gemäß § 31 GO
24. Anerkennung der Niederschrift über die nichtöffentliche Sitzung vom 30.10.2018
25. Genehmigung der Empfehlung des Bau- und Planungsausschusses vom 14.11.2018
Berichterstattung: Herr Weisser
- 25.1 Antrag des Pächters einer städtischen Immobilie auf einen zweiten wöchentlichen Ruhetag
26. Genehmigung der Empfehlung des Ausschusses für Stadtmarketing, Tourismus und Kultur vom 15.11.2018
Berichterstattung: Frau Stantscheff
- 26.1 Verlängerung der Betrauungsakte für die Grafschafter Gewerbetpark Genend GmbH sowie der wir4-Wirtschaftsförderung für Moers, Kamp-Lintfort, Neukirchen-Vluyn und Rheinberg AöR
27. Genehmigung der Empfehlungen des Haupt- und Finanzausschusses vom 27.11.2018
Berichterstattung: Herr Tatzel
- 27.1 Besetzung der Fachbereichsleitung Schule, Kultur und Sport
28. Ergänzung(en) der Tagesordnung
29. Bericht über die Ausführung von Beschlüssen
30. Anfragen, Mitteilungen, Verschiedenes

Rheinberg, 29.11.2018

gez.

Frank Tatzel
Bürgermeister

-257-

Bekanntmachung

über die frühzeitige Beteiligung der Öffentlichkeit zur 2. Änderung des Bebauungsplanes Nr. 2 – Kapellenfeld – in Ossenberg

Der Bau- und Planungsausschuss hat in seiner Sitzung am 12.09.2018 den Beschluss gefasst, die frühzeitige Beteiligung der Öffentlichkeit gemäß § 3 (1) Baugesetzbuch (BauGB) für den Geltungsbereich der 2. Änderung des Bebauungsplanes Nr. 2 – Kapellenfeld – in Ossenberg durchzuführen. Der räumliche Geltungsbereich der 2. Änderung des Bebauungsplanes ist im nachstehenden Übersichtsplan dargestellt.

Der Hintergrund ist das planerische Ziel der Errichtung von Wohngrundstücken in Form von Einfamilien- bzw. Doppelhäusern und einer Mehrfamilienhausbebauung in einem Teilbereich der Außenfläche der ehemaligen Grundschule Ossenberg. Trotz dieser planerischen Maßnahme soll noch genügend Außenfläche für Folgenutzungen des ehemaligen Schulgebäudes verbleiben.

Gemäß § 3 (1) BauGB ist die Öffentlichkeit möglichst frühzeitig über die allgemeinen Ziele und Zwecke der Planung zu unterrichten und ihr Gelegenheit zur Äußerung und Erörterung zu geben.


Die frühzeitige Beteiligung der Öffentlichkeit zur 2. Änderung des Bebauungsplanes Nr. 2 – Kapellenfeld – in Ossenberg wird durchgeführt am

Montag, den 17.12.2018 um 19.00 Uhr
im Vereinsheim des SV Concordia Ossenberg 1982 e.V.,
Schloßstraße 41, 47495 Rheinberg - Ossenberg

Bürgerinnen und Bürger, die an diesem Termin nicht teilnehmen können, haben jederzeit die Möglichkeit, die Planunterlagen bei der Stadtverwaltung in Rheinberg, Stadthaus, Zimmer 248, einzusehen.

Rheinberg, den 03.12.2018

Stadt Rheinberg

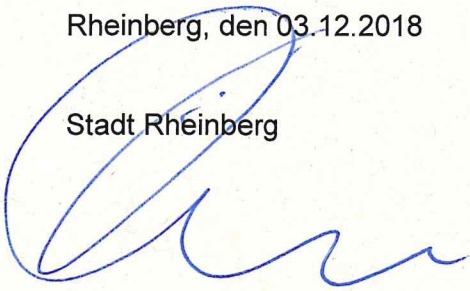

Tatzel


Bürgermeister

Übersichtsplan

zum Geltungsbereich des Bebauungsplanes Nr. 2

- Kapellenfeld -

in Rheinberg-Ossenberg, 2. Änderung

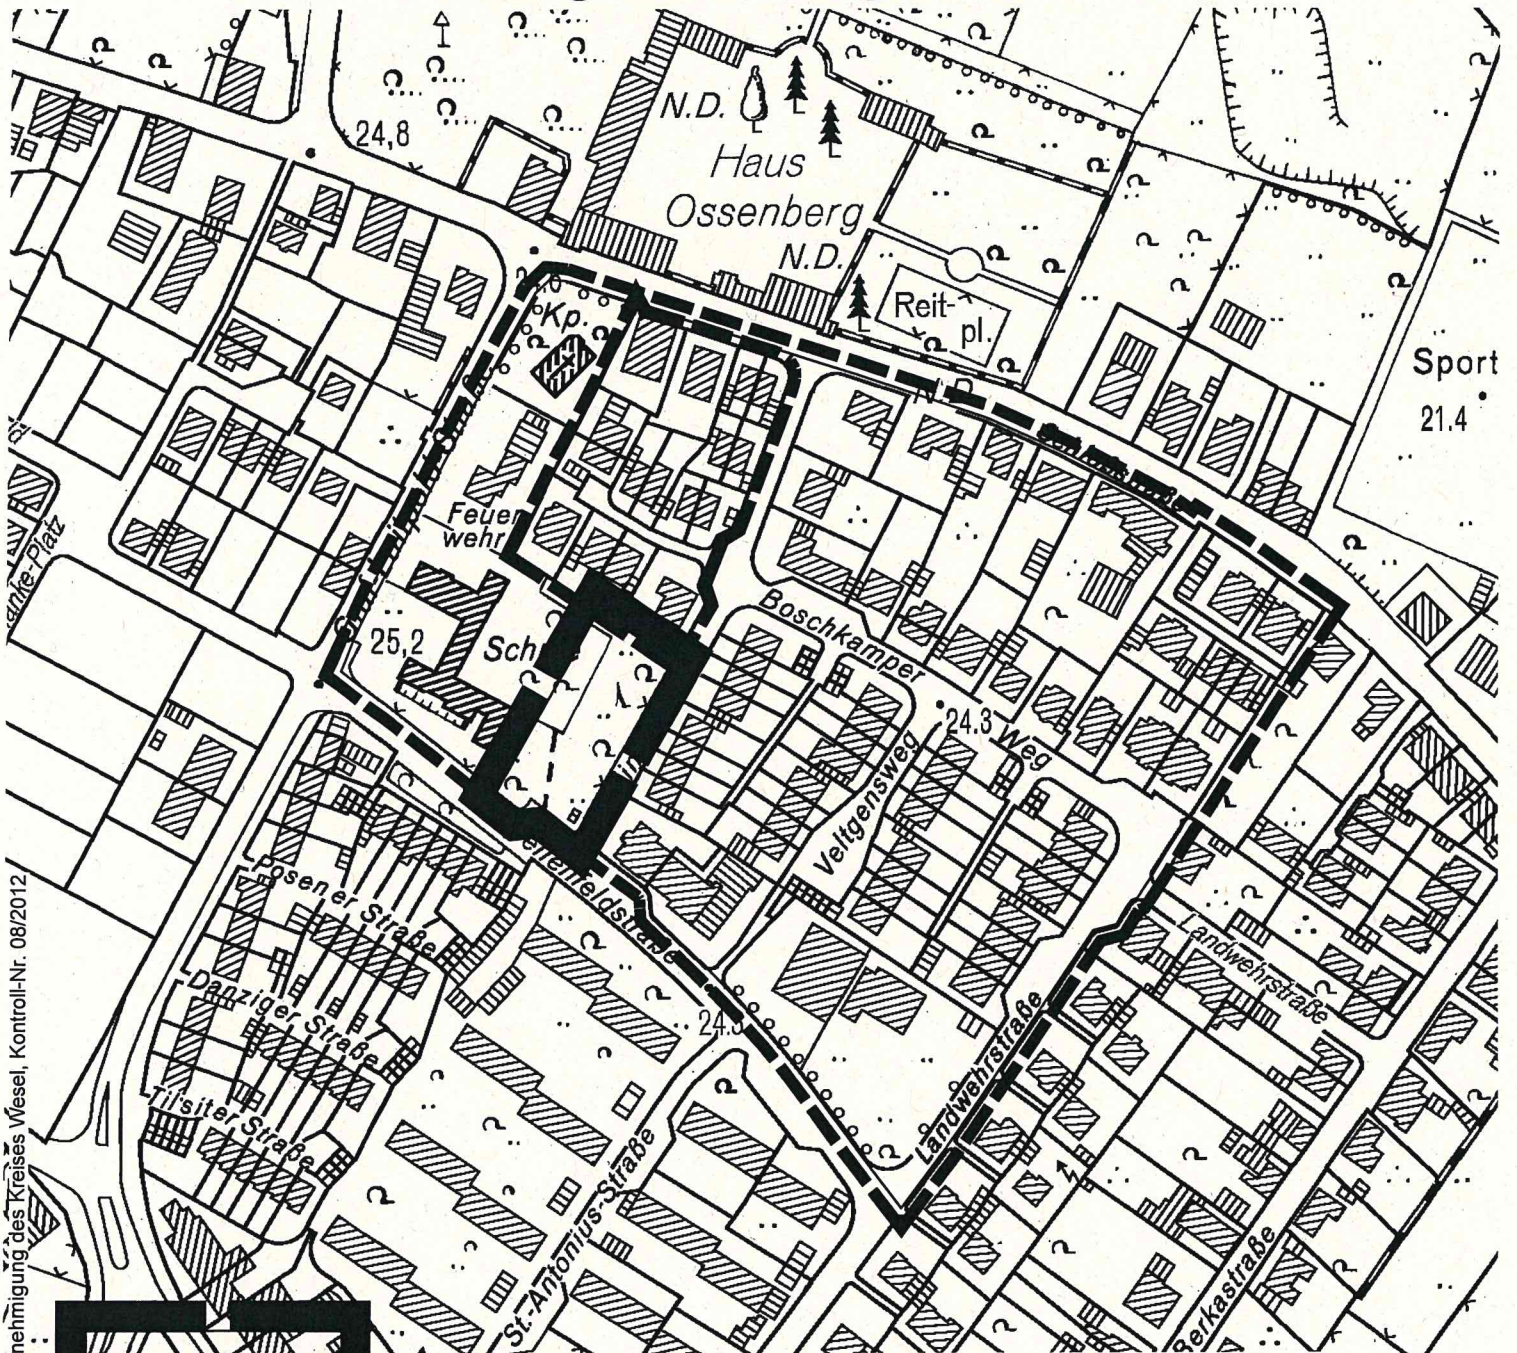

25,6

Geltungsbereich der 2. Änderung des Bebauungsplanes Nr. 2

25,3

Geltungsbereich der 1. Änderung des Bebauungsplanes Nr. 2

25,5

Geltungsbereich des Bebauungsplanes Nr. 2

24,6

N

M. 1:2500

Öffentliche Ausschreibung

Die Stadt Rheinberg schreibt auf Grundlage der VOB folgende Maßnahme öffentlich aus:

Ausbau Dachgeschoss Amplonius-Gymnasium in Rheinberg - Elektroinstallationsarbeiten,
Vergabe-Nr. 598/2018

Die Ausschreibung ist

- im Deutschen Ausschreibungsblatt
- im Internetportal www.subreport.de
- sowie im Internet unter www.rheinberg.de

veröffentlicht.

Telefonische Rückfragen unter 02843/171-482.

Rheinberg, 29.11.2018

Stadt Rheinberg
Der Bürgermeister
In Vertretung

Kaltenbach
Beigeordnete

Öffentliche Ausschreibung

Die Stadt Rheinberg schreibt auf Grundlage der VOB folgende Maßnahme öffentlich aus:

Pflege von Sportrasenflächen im Stadtgebiet, Vergabe-Nr. 606/2018

Die Ausschreibung ist

- im Deutschen Ausschreibungsblatt
- im Internetportal www.subreport.de
- sowie im Internet unter www.rheinberg.de

veröffentlicht.

Telefonische Rückfragen unter 02843/171-482.

Rheinberg, 30.11.2018

Stadt Rheinberg
Der Bürgermeister
In Vertretung

Kaltenbach
Beigeordnete